


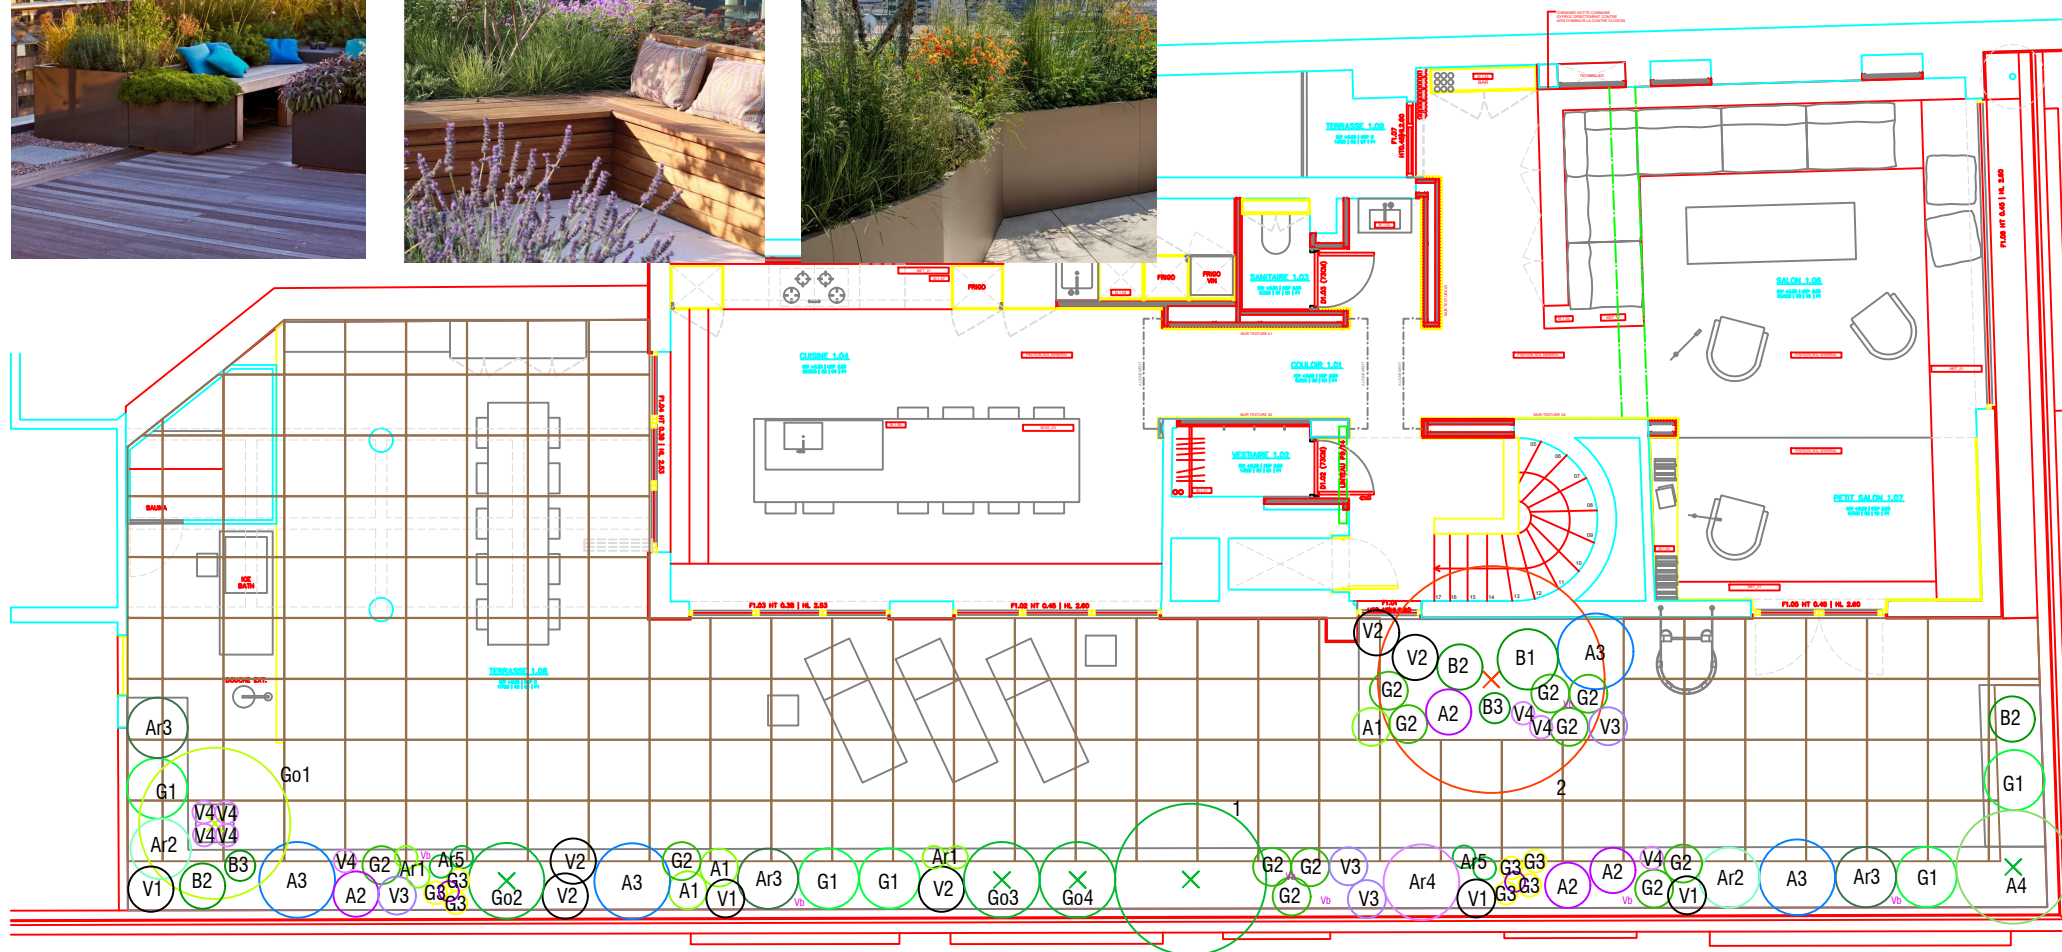

Plan de plantations A3 - 1/100
Pour Jardiflore

Ce plan ne peut en aucun cas être utilisé, copié, multiplié ou distribué sans aucun accord préalable.

Voir les conditions générale de vente.

L'entrepreneur se doit de contrôler les dimensions avant exécution.

DL LANDSCAPE ARCHITECTE BE
dl.landscape@hotmail.com
+32 499 24 90 29
Delhaye Loïc
Architecte paysagiste

